

Per copia conforme all'originale  
IL DIRIGENTE DELL'UFFICIO

*arch. A. Balsebre*

COMUNE DI MATERA  
ARCHIVIO E PROF. GEN. 19  
3-06224 29 AGO 02  
CL. 1990

COMUNE DI MATERA


Legge n.771/86 - I Programma biennale di attuazione


## "PALAZZO VENUSIO"

Recupero funzionale, architettonico ed ambientale  
Progetto di un centro congressuale-espositivo-  
ricettivo e di un parco tematico delle acque  
**PROGETTO DI VARIANTE**

Committente	Dott.ssa M. Arena Prof. G. Viceconte	
TAVOLA N. <b>A08</b>	Progetto architettonico - Disegni d'assieme Prospetto Nord Prospetto Ovest Prospetto Nord-Est	
Progetto e Direzione Lavori	Ing. Saverio Riccardi	
Consulenza per le strutture	Ing. Francesco Tritto	
Consulenza per gli impianti	Ing. Gennaro Loperfido	
Rilievi ed elaborazione grafica	Geom. Giuseppe Vizziello	
Data Aprile 1996	Scala 1:100	Agg.to Giugno 2002

PROSPETTO NORD

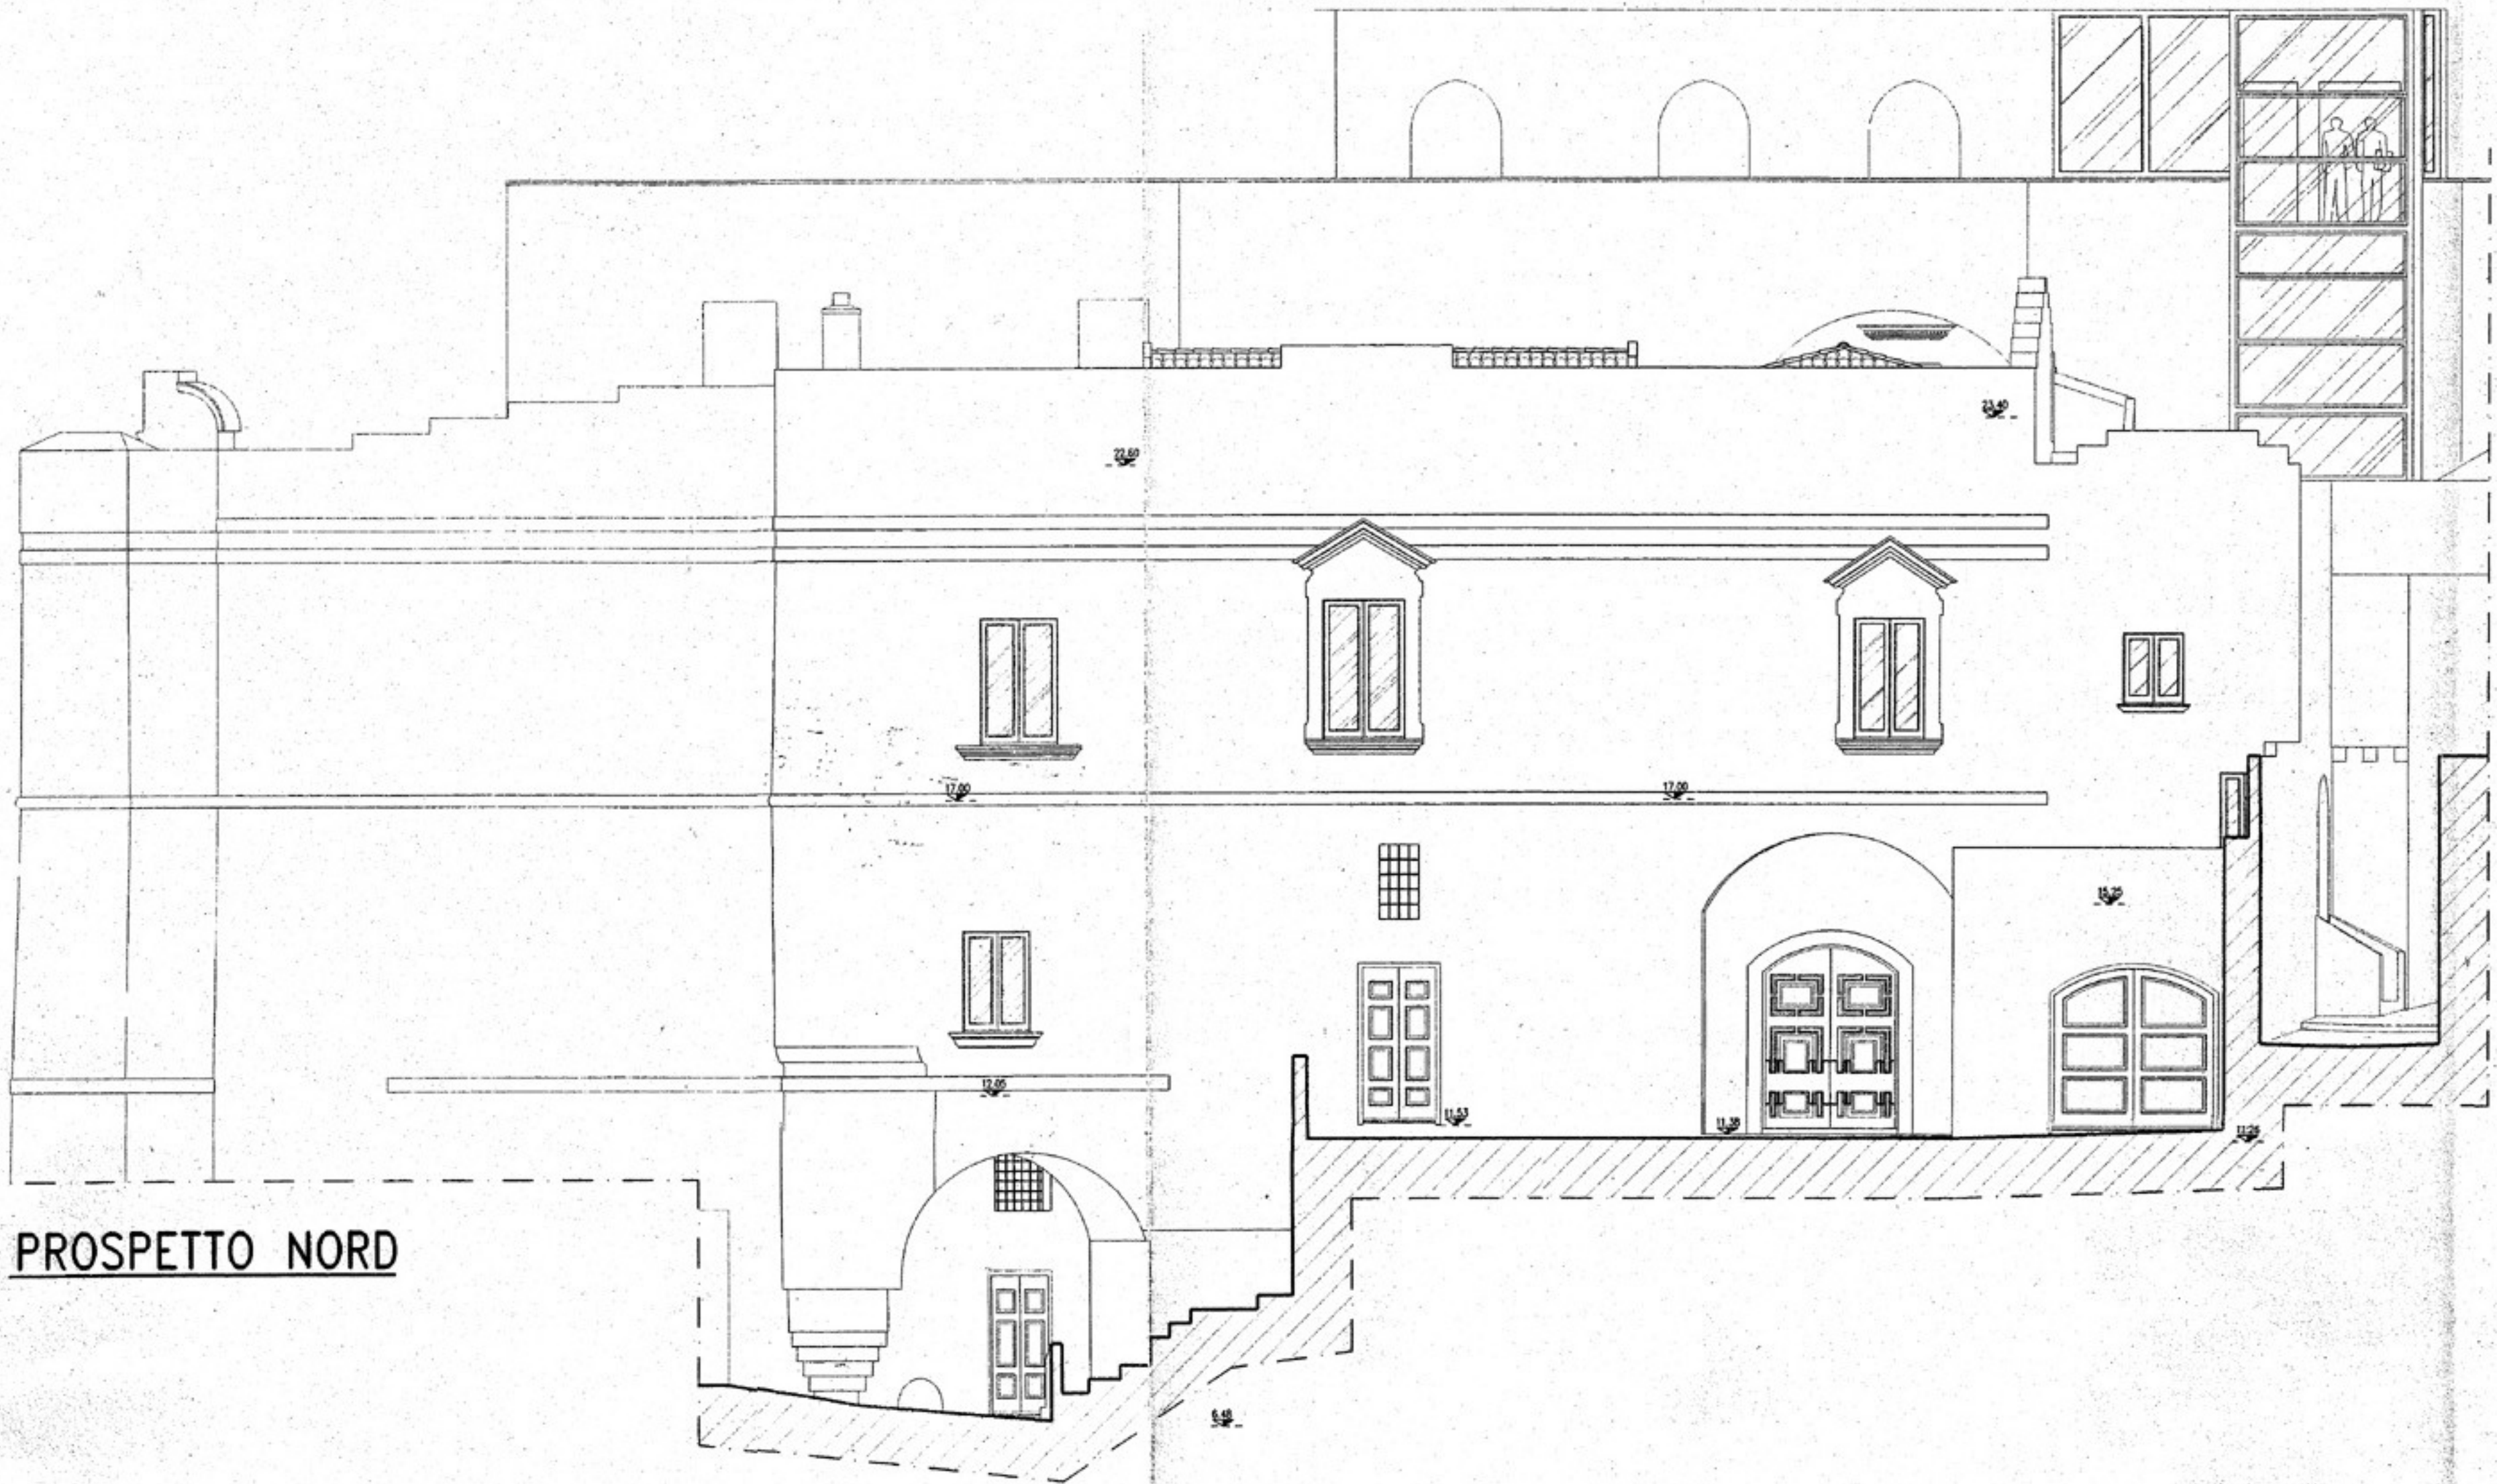

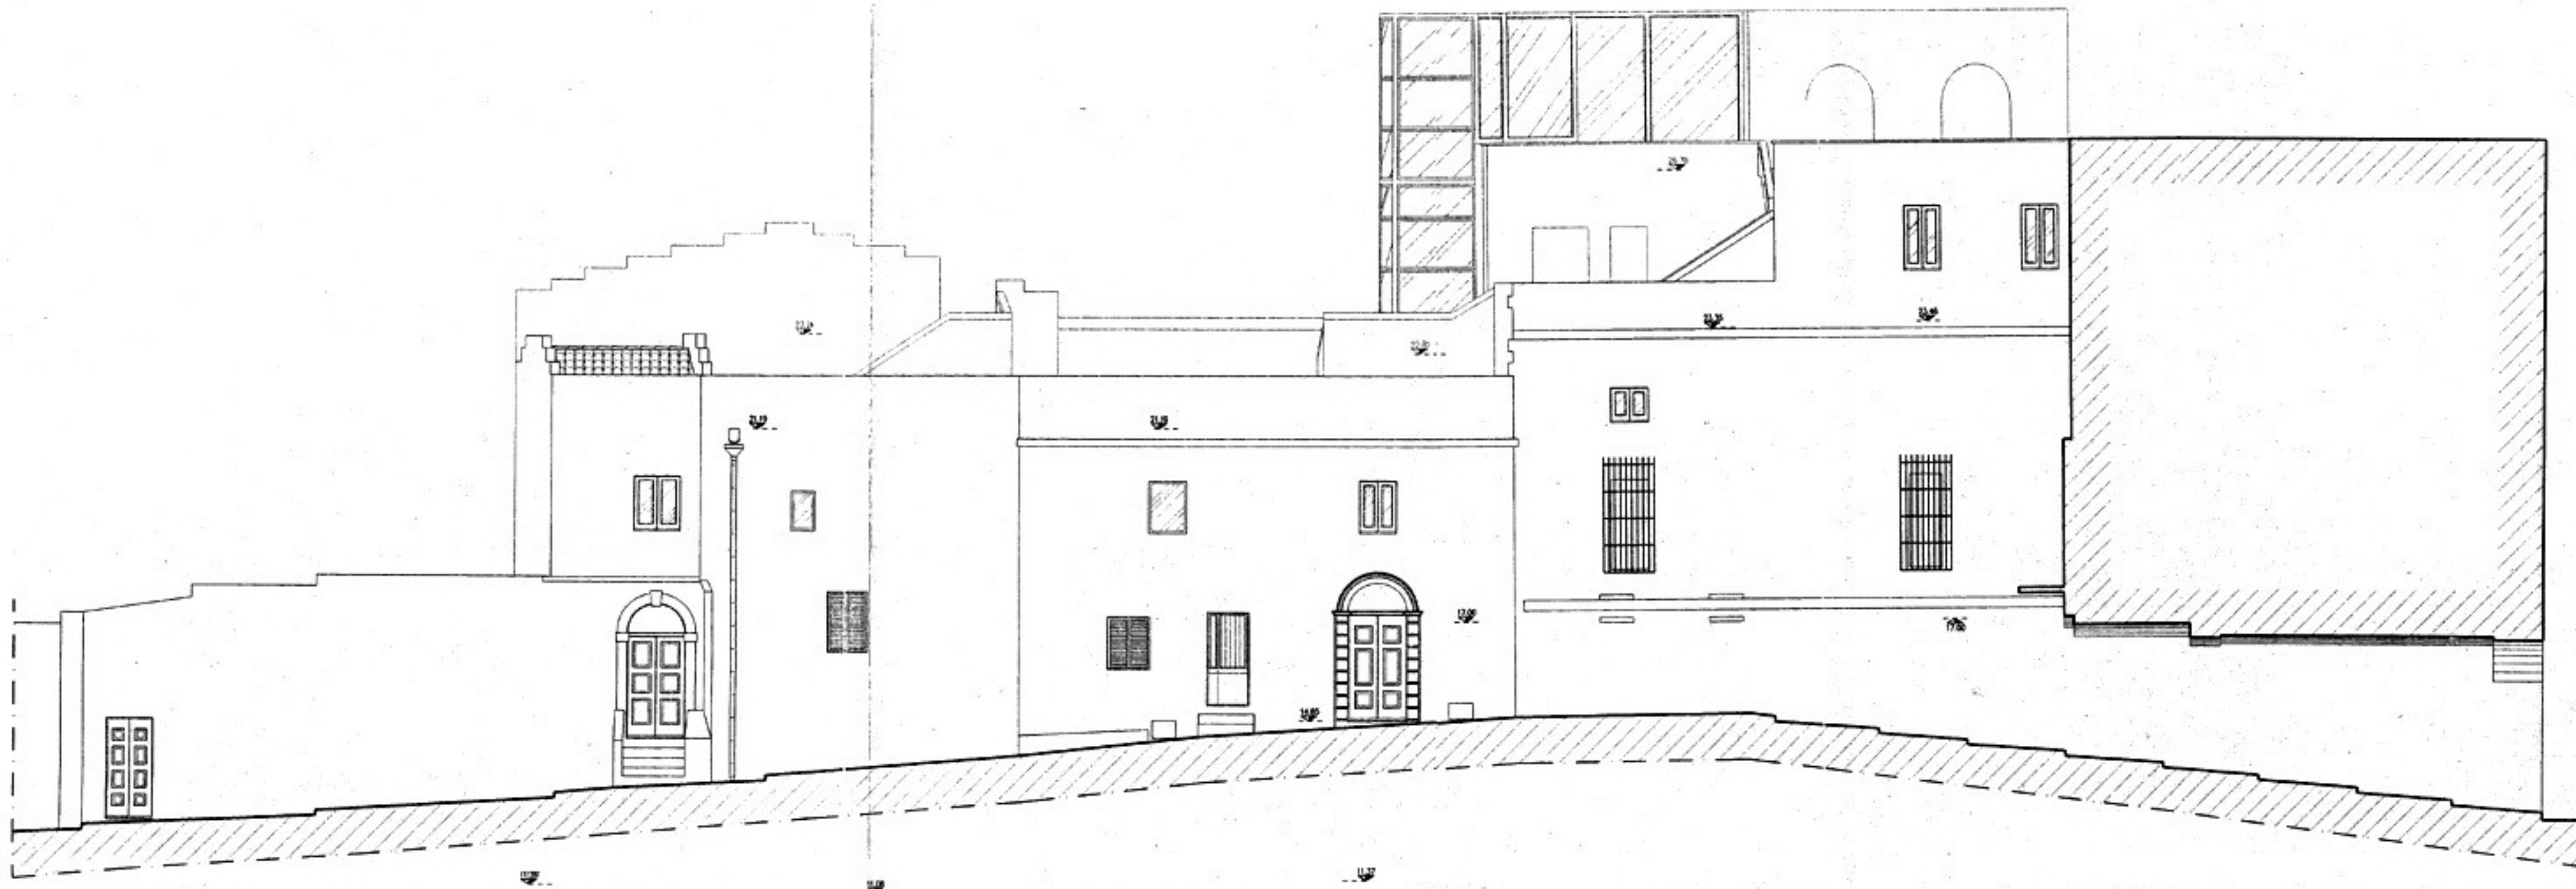

PROSPETTO OVEST



5 NOV. 2002

Ministero per i Beni  
e le Attività Culturali  
SOPRINTENDENZA PER I BENI  
ARCHITETTONICI E PER IL PAESAGGIO  
DI POTENZA

Ala Regione Basilicata  
Ufficio Urbanistica e  
Tutela del Paesaggio  
Via Passarelli Matera  
Comune di Matera

COMUNE DI MATERA ARCHIVIO E PROT. GEN. le	
3-08189	08 NOV 02
CAT. 12 CL. 2	FASC. Risposta al foglio del 22/8/2002

p.c. al

Prot. N. 1240 allegati

Dir. Sez. N. 3400/01-2083/02/54E1

**OGGETTO:** MATERA: Via S. Potito – Recupero funzionale, architettonico ed ambientale del “Palazzo Venusio”- VARIANTE - Autorizzazione Regionale n. 3400/01-2083/02/54E1 del 02/08/2002 ex art. 151 del Decreto Legislativo 29 ottobre 1999, n. 490 rilasciata alla Ditta ARENA Margherita.

p.c. alla Ditta ARENA Margherita  
Via A. Persio n.2 - Matera

p.c. alla Soprintendenza per i Beni  
Architettonici e per il Paesaggio  
Sede di Servizio – Matera

In riscontro alla nota a margine indicata con la quale codesta Regione ha trasmesso l'autorizzazione relativa ai lavori in oggetto, si comunica che questa Soprintendenza, esaminati gli atti, non ha ritenuto che ricorressero motivi di legittimità idonei ad annullare, ai sensi dell'art. 151 del Decreto Legislativo 29 ottobre 1999, n. 490, l'autorizzazione suddetta.

Non si restituisce copia degli elaborati grafici, perché gli stessi, pervenuti in unico esemplare, vengono acquisiti agli atti d'ufficio.

IL SOPRINTENDENTE  
(Arch. Antonio Giovannucci)

*Concedere  
20/11/02  
[Signature]*

BL/mgp